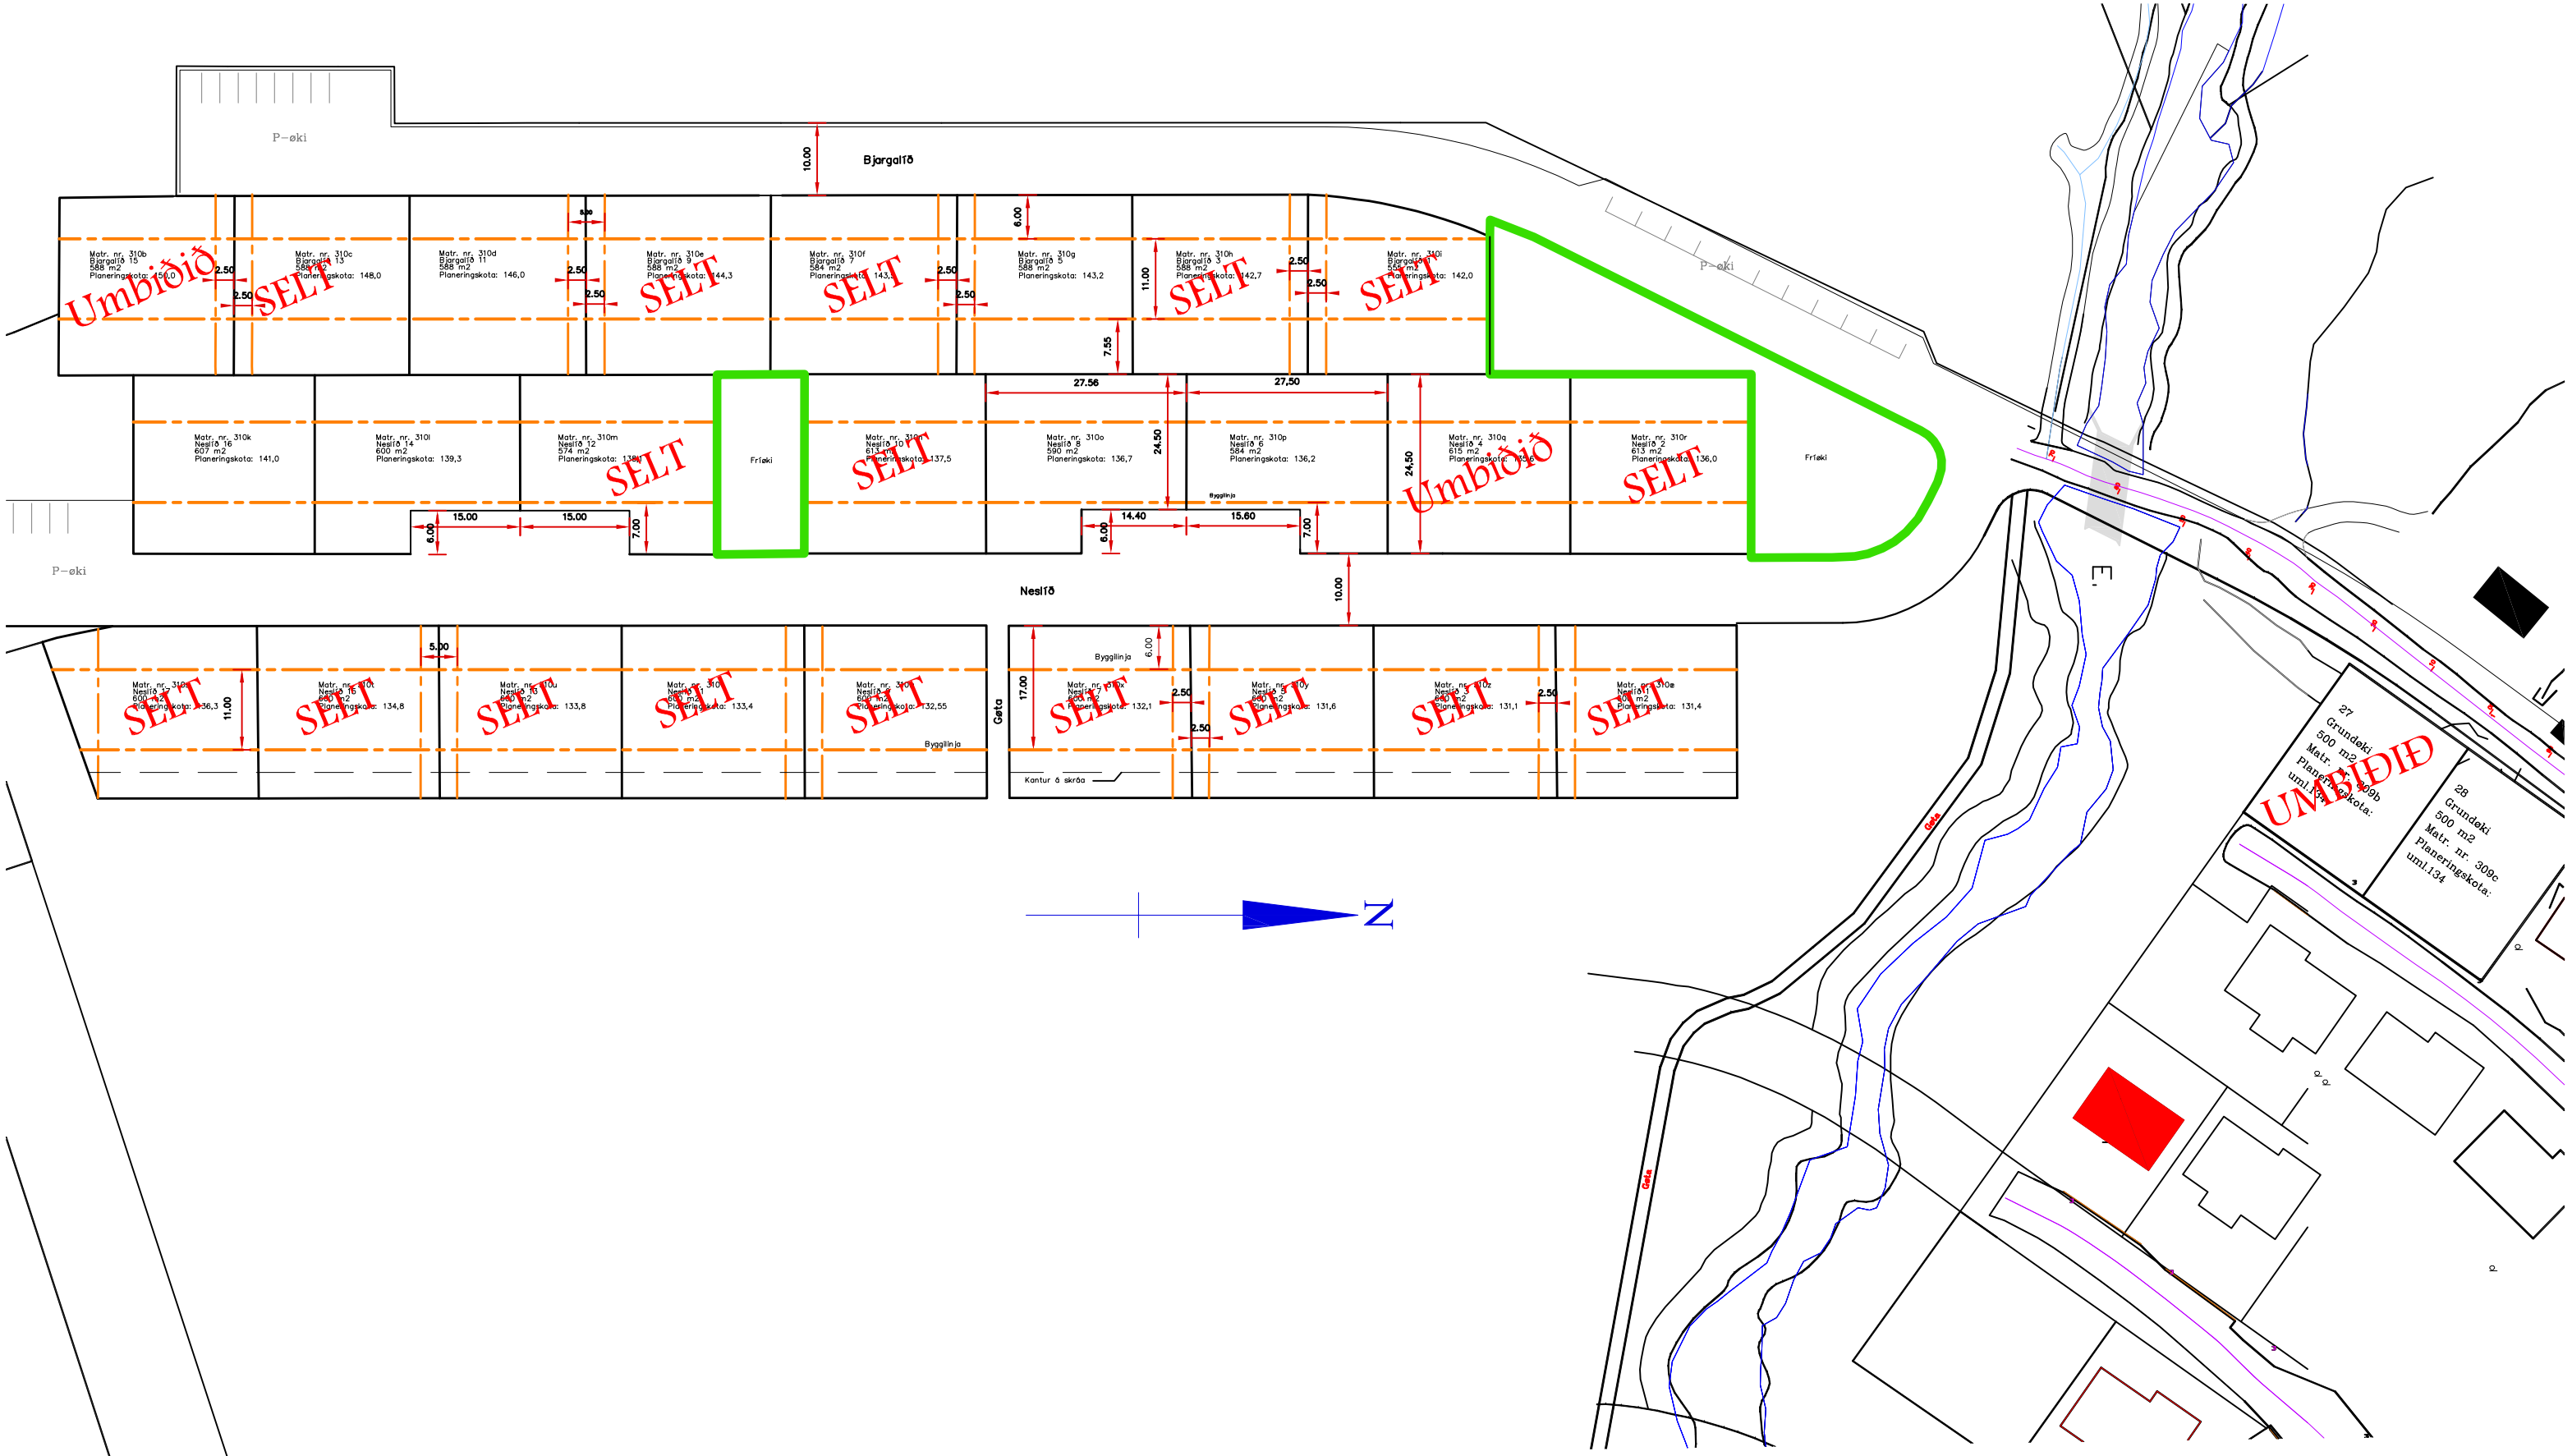

Vestmanna Kommuna - Tekniska deild

Bakkavegur 16 - Postboks 91 - FO-350 Vestmanna Telefon +298 470110 Telefax +298 470113 E-mail:vestmanna@vestmanna.fo www.vestmanna.fo

Arbeiði: Útstykking í Vestri	Lutfall:	Tekning nr.:
	Teknað: J.D. Kannað:	Dagfest.:
Evni: Yvirlitstekning		

Rættað:	A	B	C	D	E				