




VESTMANNA KOMMUNA
Bygdarskipan 2008 - 2020

- A** Miðstaðaróki
- B** Sethúsaóki
- C** Vinnuóki
- D** Havnaróki
- E** Miðstaðar- og havnaróki
- F** Almennir stovnar
- G** Almenn frítíðaróki
- H** Neystaóki
- I** Frítíð
- J** Landbúnaður o.fl.
- K** Óki til frítíðarhúsa, húsvagnar og fjálding

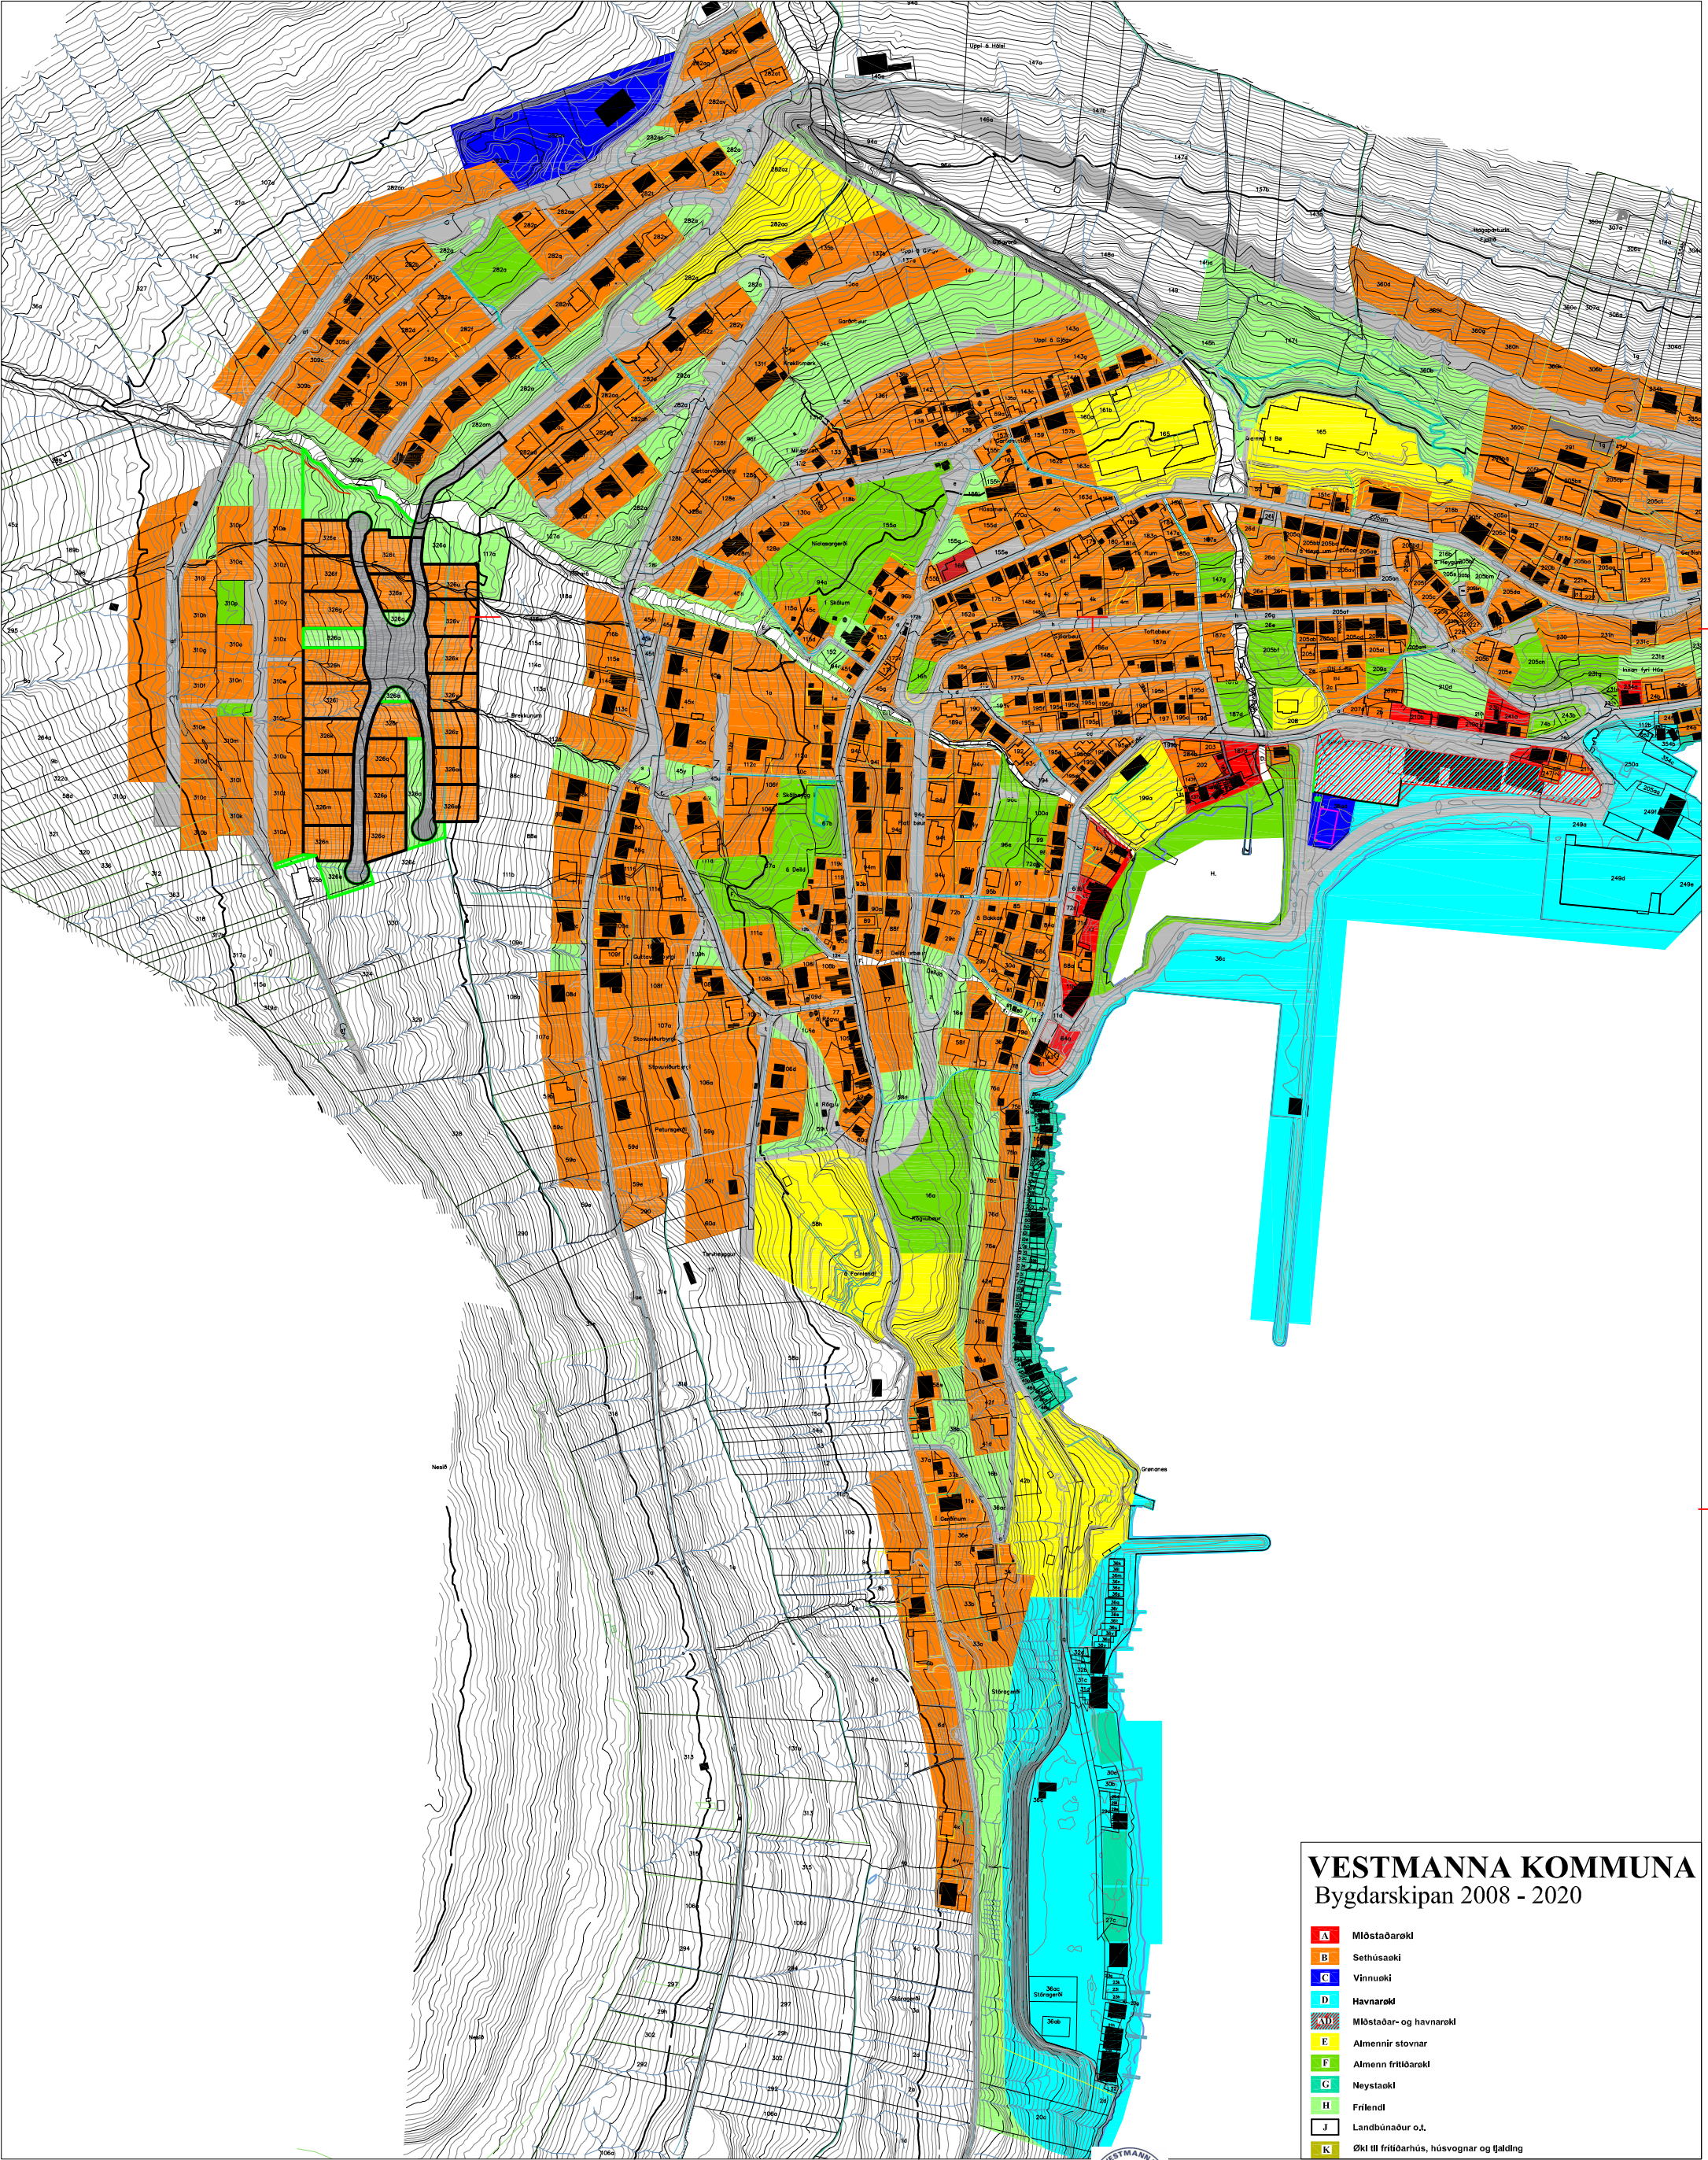

Vestmanna Kommuna - Tekniska Deild
Postboks 91 - PO-355 Vestmanna Telefon +298 770105 Telefax +298 770101 E-mail: ja@vestmanna.fo www.vestmanna.fo

Arbeiði: Kortskjal til byggisamtykt ytri partur	Lutfall: 1:2000 Teknað: Jákup Durhuus	Tekning nr.: Dagfest.: 18. desember 2019
Evni: Kortskjalið er seinast broytt við góðkenningum frá Umhvørvis- og Vinnuáráðnum, ávikavist mál: 19/00493-3, dagf. 12. desember 2019, og mál: 19/00494-4, dagf. 12. desember 2019.		