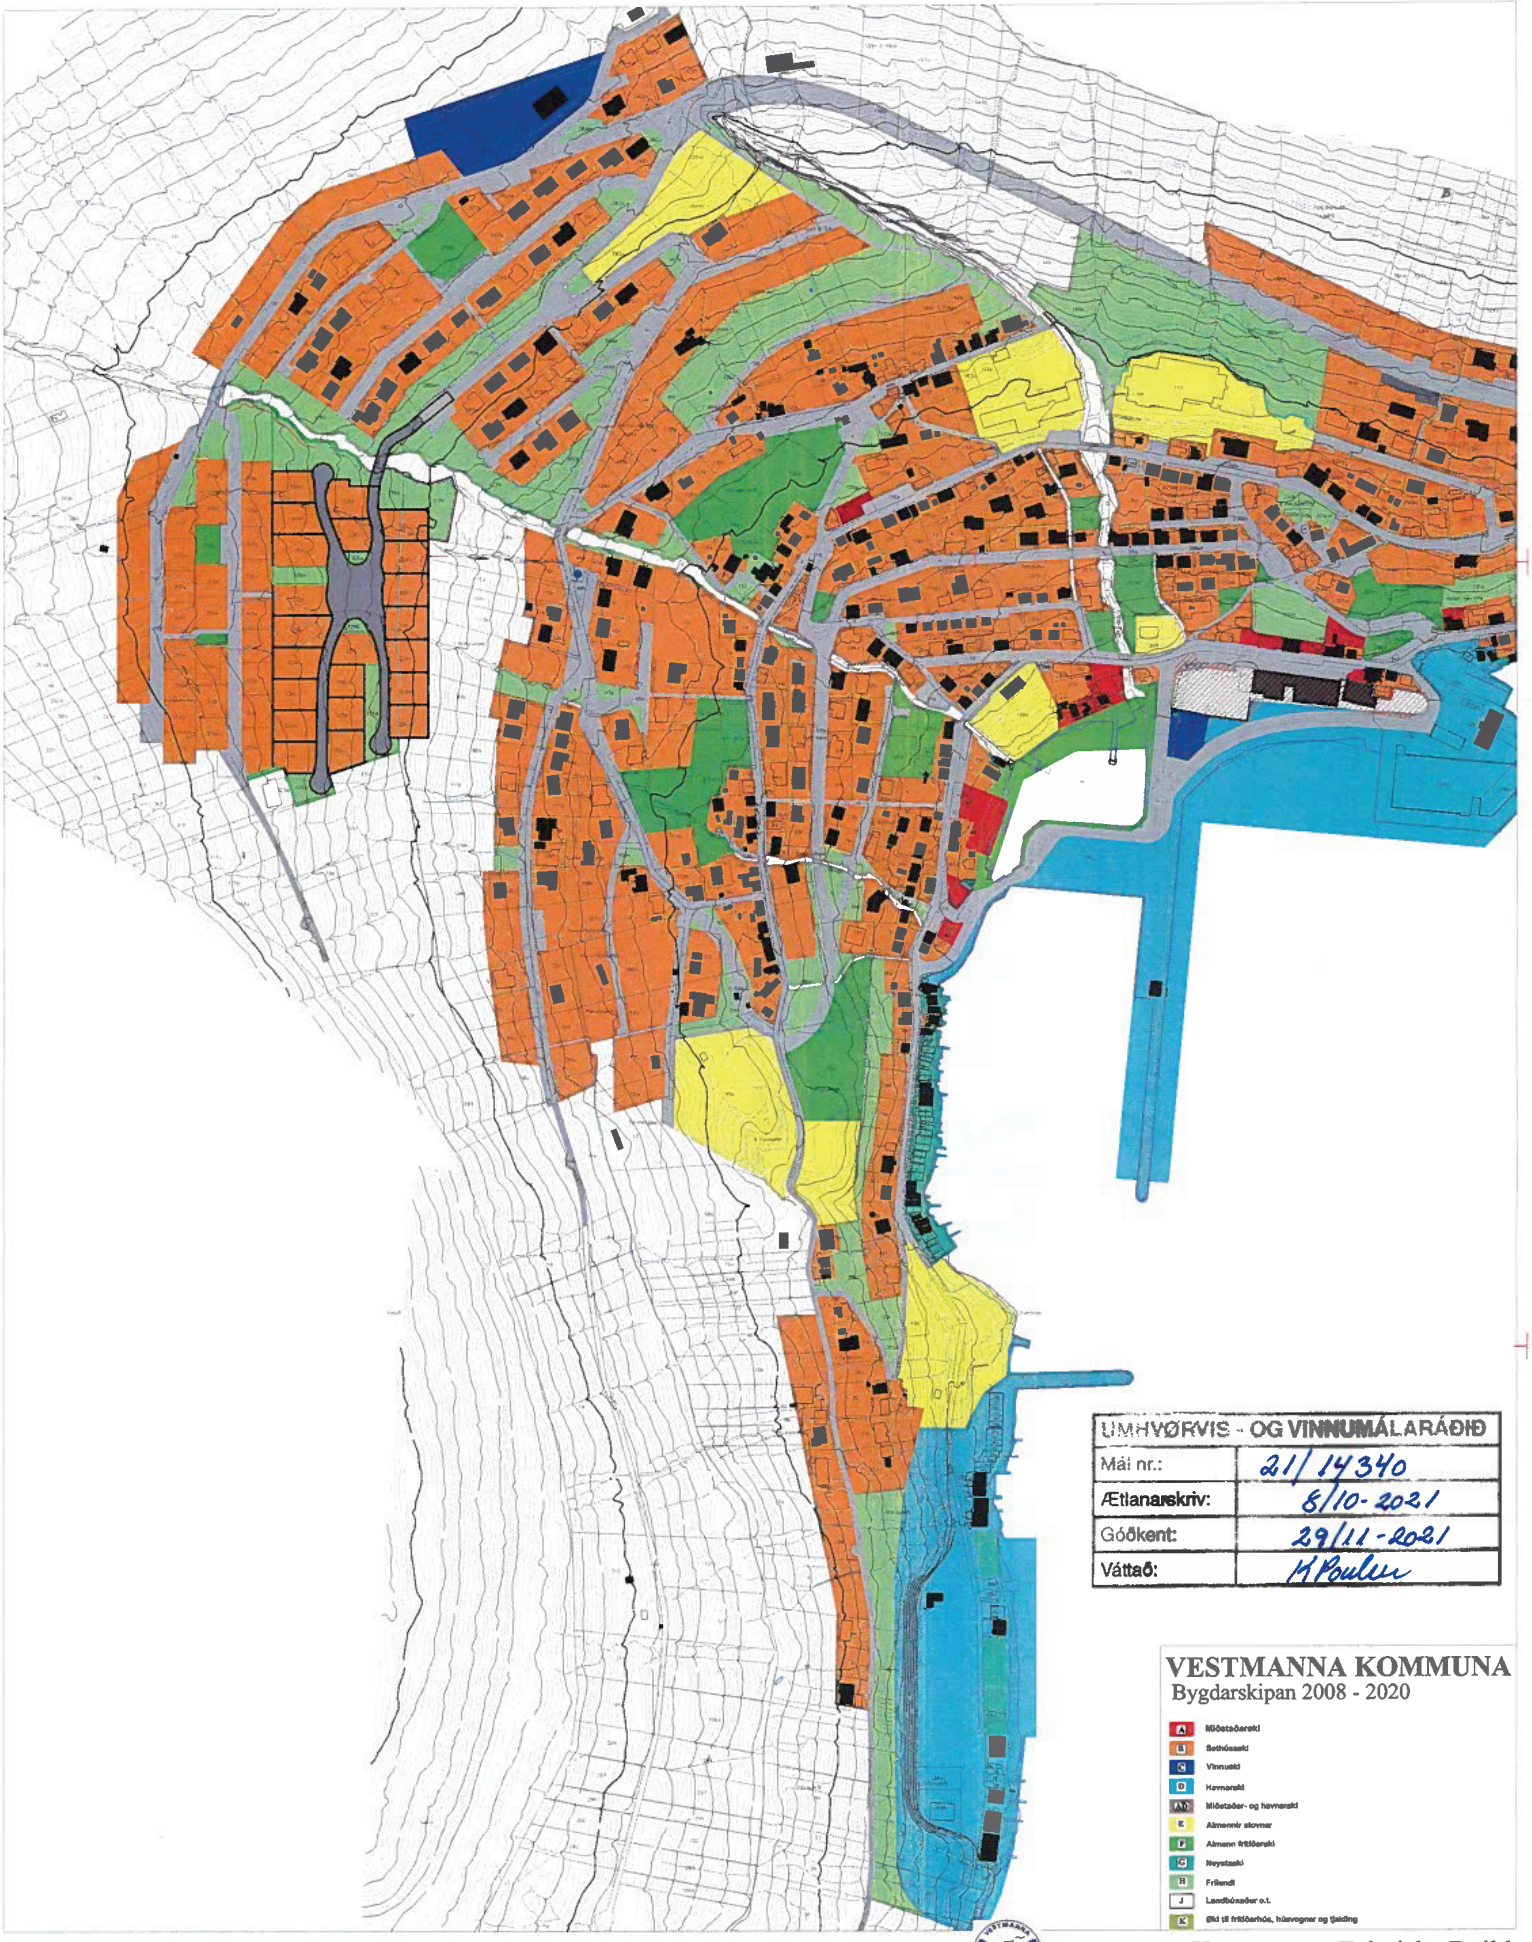

UMHVØRVIS - OG VINNUMÁLARÁÐIÐ	
Mál nr.:	21/14340
Ætlanarskriv:	8/10-2021
Góðkent:	29/11-2021
Váttað:	K Poulsen

VESTMANNA KOMMUNA
Bygdarskipan 2008 - 2020

- A Miðstaðarøki
- B Bústaðarøki
- C Vinnuøki
- D Havnarøki
- AD Miðstaðar- og havnarøki
- E Almennir stovnar
- F Almenn frítíðarøki
- G Nevstøki
- H Frítíðarøki
- J Landbúnaðar o.t.
- K Øki til frítíðarhús, húsvognar og tjalding

Vestmanna Kommuna - Tekniska Deild
Postboks 91 - FO-355 Vestmanna Telefon +298 770105 Telefax +298 770101 E-mail: jd@vestmanna.fo www.vestmanna.fo

Arbeiði:	Lutfall:	Teknings nr.:
Kortskjal til byggisamtykt ytri partur	1:2000	
	Teknað: **Jákup Durhuus**	Dagfest.: **22. november 2021**

Evni:
Kortskjalið er seinast broytt sambært ætlanarskrivi frá Umhvørvis- og Vinnumálaráðnum, j. nr.: 21/14340-4, dagf. 8. oktober 2021.