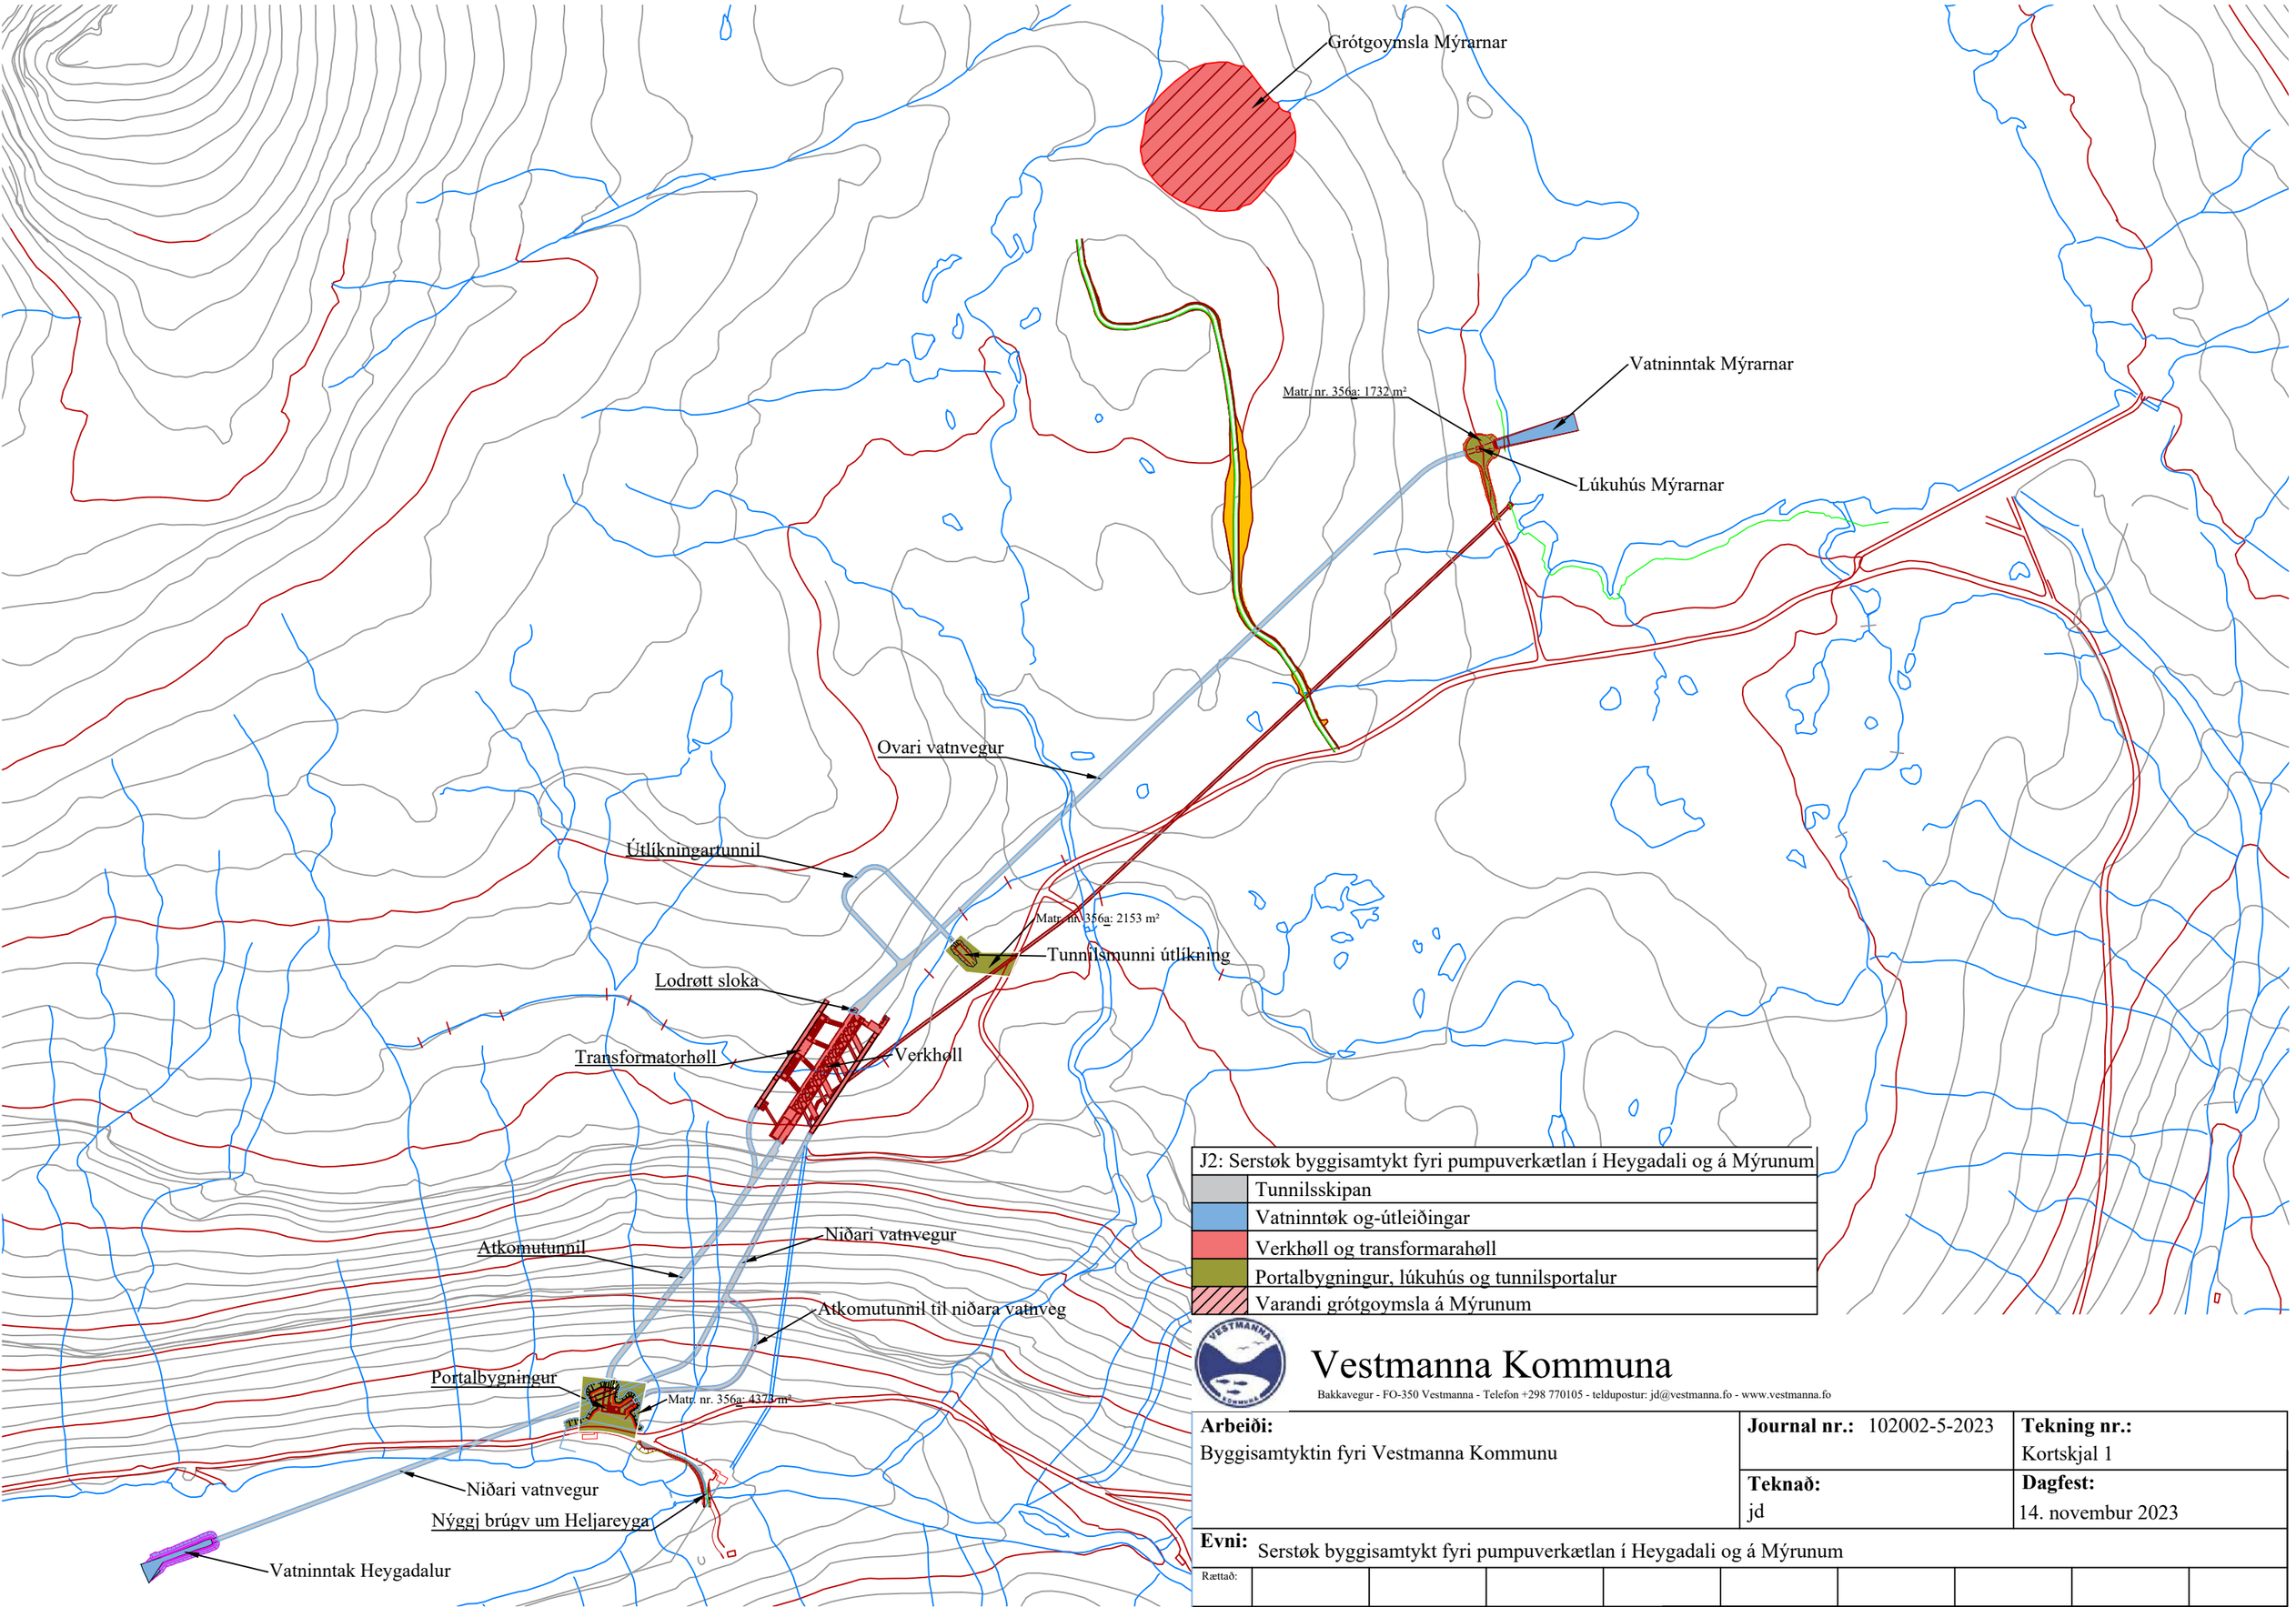


| J2: Serstøk byggisamtykt fyri pumpuverkætlan í Heygadali og á Mýrunum | |
|---|---|
| | Tunnilsskipan |
| | Vatninntøk og-útleiðingar |
| | Verkhøll og transformarahøll |
| | Portalbygningur, lúkuhús og tunnilsportalur |
| | Varandi grótgoymsla á Mýrunum |

# Vestmanna Kommuna

Bakkavegur - FO-350 Vestmanna - Telefon +298 770105 - teldupostur: jd@vestmanna.fo - www.vestmanna.fo

| | | |
|---|---|---|
| **Arbeiði:** Byggisamtyktin fyri Vestmanna Kommunu | **Journal nr.:** 102002-5-2023 | **Tekning nr.:** Kortskjal 1 |
| | **Teknað:** jd | **Dagfest:** 14. novembur 2023 |
| **Evni:** Serstøk byggisamtykt fyri pumpuverkætlan í Heygadali og á Mýrunum | | |

| Rættað: | | | | | | | | | |
|---|---|---|---|---|---|---|---|---|---|