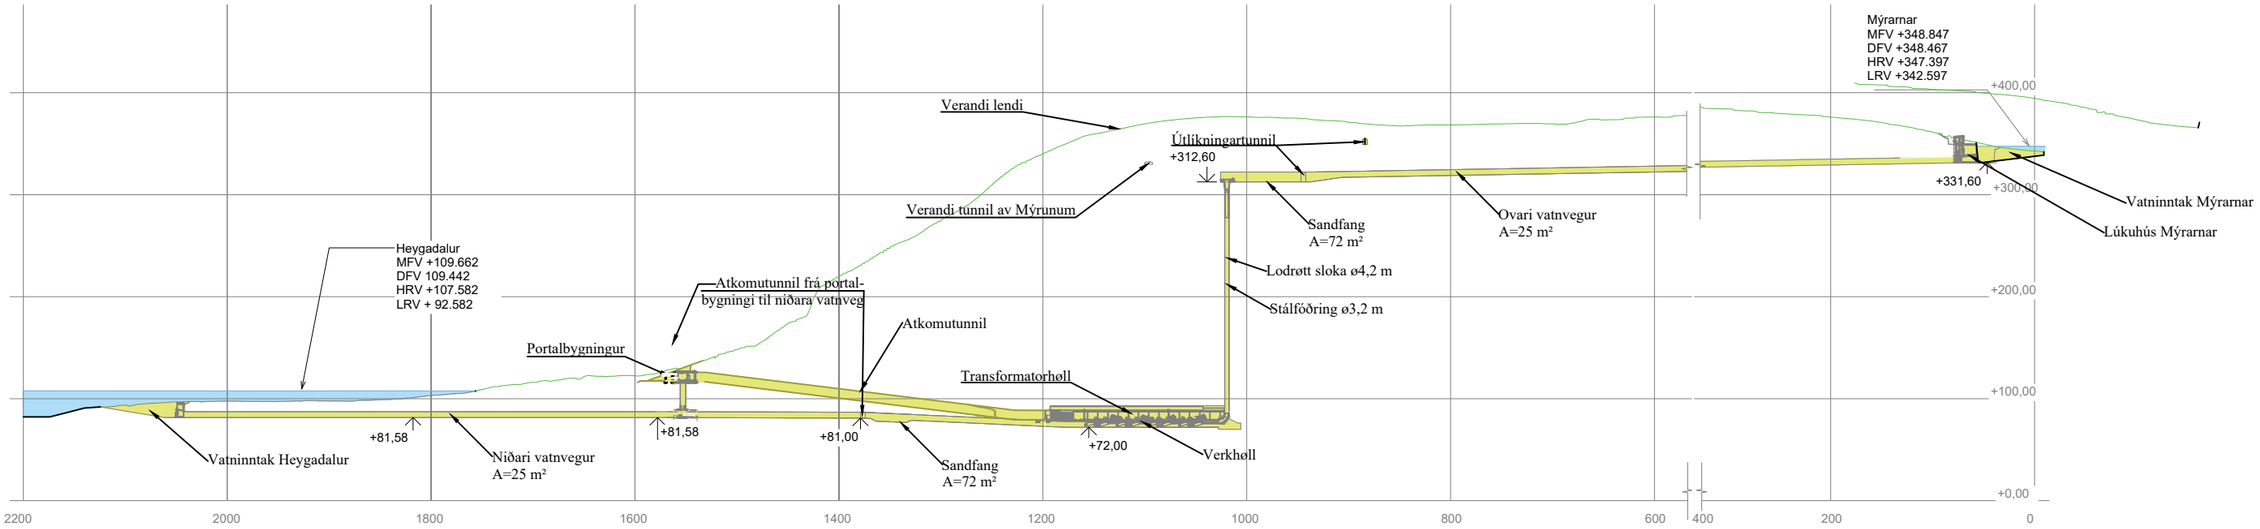

J2: Serstøk byggisamtykt fyri pumpuverkætlan í Heygadali og á Mýrunum	
	Tunnilsskipan
	Vatninntøk og-útleiðingar
	Verkhøll og transformarahøll
	Portalbygningur, lúkuhús og tunnilsportalur
	Varandi grótgoymsla á Mýrunum

Vestmanna Kommuna

Bakkavegur - FO-350 Vestmanna - Telefon +298 770105 - teldupostur: jd@vestmanna.fo - www.vestmanna.fo

Arbeiði: Byggisamtyktin fyri Vestmanna Kommunu	**Journal nr.:** 102002-5-2023	**Tekning nr.:** Skurðmynd í lendi 2
	Teknað: jd	**Dagfest:** 14. novembur 2023
Evni: Serstøk byggisamtykt fyri pumpuverkætlan í Heygadali og á Mýrunum		
Rættað:		