




Galdandi bygðarskipan

Ásetingar fyrri einstöku økini

- A, Miðstaðarøki
- A/D, Miðstaðar- og havnaøki
- B, Sethúsaøki
- C, Vinnuøki
- D, Havnarøki
- E, Almennir stovnar
- F, Almenn frítíðarøki
- G, Neystaøki
- H, Frílendi
- K, Øki til frítíðarhús, húsvognar og tjalding
- VE, Vegur

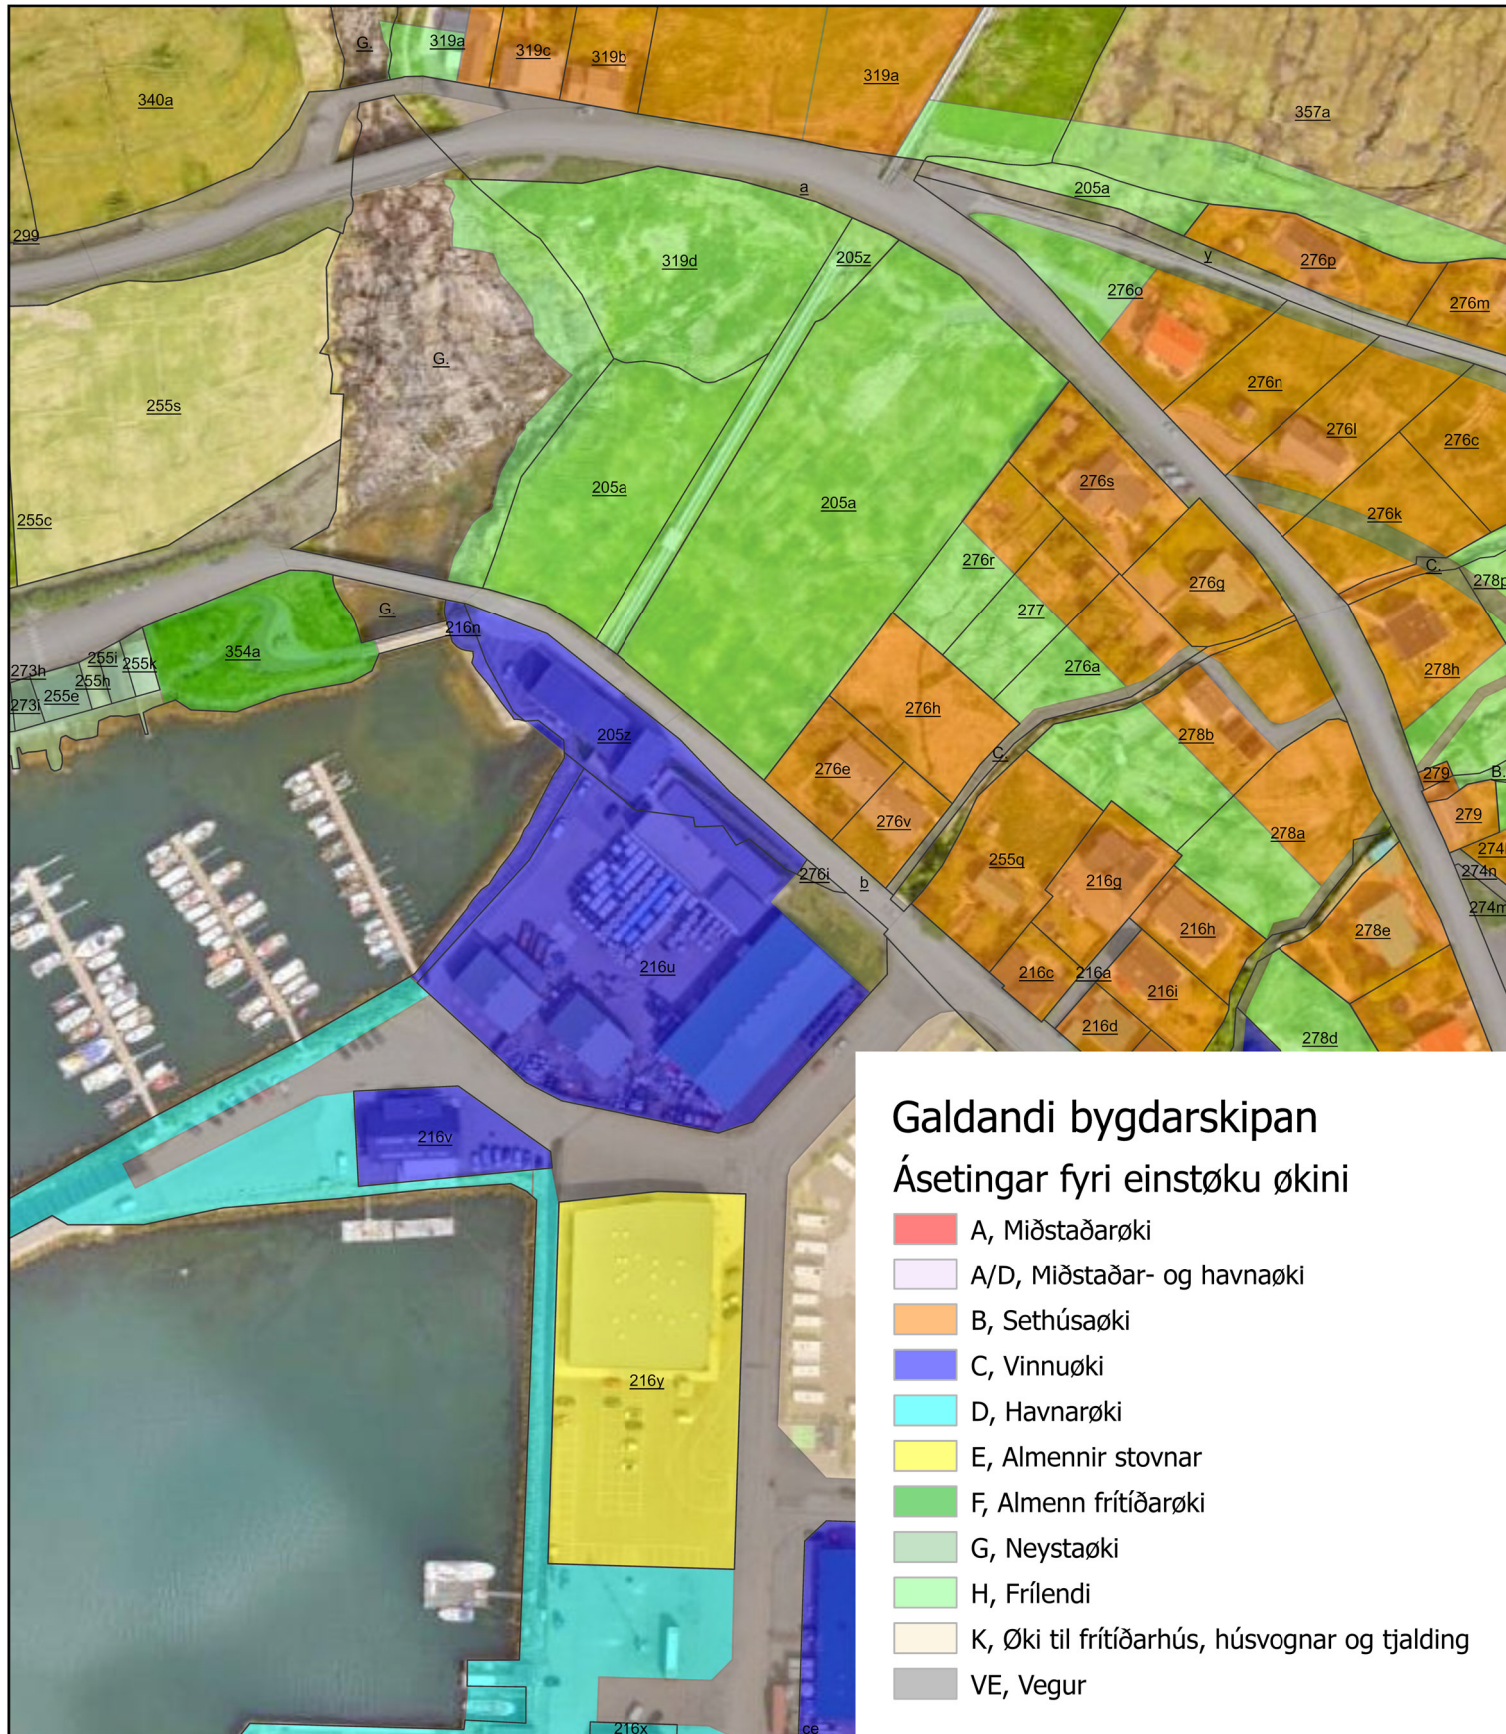

Vestmanna Kommuna

Bakkavegur 8 - FO-350 Vestmanna - telefon +298 770105 - e-mail: jd@vestmanna.fo - www.vestmanna.fo

Arbeiði: Broyting í bygðarskipanini	Journal nr.: 26/00188	Dagfest: 17. august 2026
	Teknað: jd	
Evni: Matr. nr. 276h frá sethúsaøki til øki K: øki til frítíðarhús, húsvognar og tjalding - galdandi bygðarskipan		